




① Fondazione in c.a. di sezione di larghezza ben superiore alla muratura.




② Carotaggio della fondazione.



③ Tassellatura della piastra all'estradosso della fondazione.

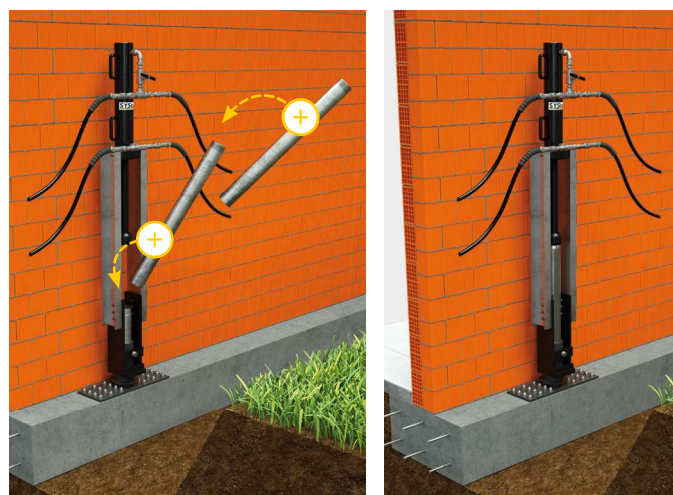

④ Pressoinfissione dei pali modulari.

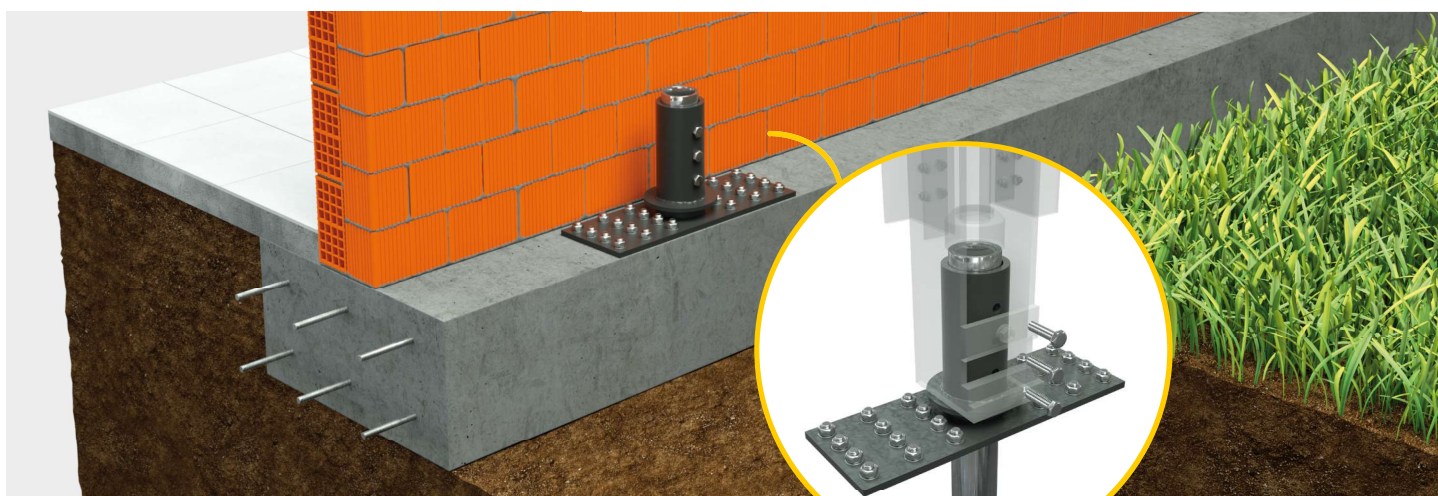

⑤ Solidarizzazione della testa palo al collare della piastra.